



Niedersächsische Landesbehörde
für Straßenbau und Verkehr



Straße / Abschnittsnummer / Station: von B3 / 880 / 0000 - 3043 bis B3 / 890 / 0 - 0712

B 3 | Südschnellweg Hannover


PROJIS-Nr.:

3 **Vorbemerkung zum Planfeststellungsbeschluss** **(sog. Grüneintragungen)**

Vorgenommene Änderungen durch den Beschluss der Planfeststellungsbehörde

Blatt 1:

- Eintragung Kollisionsschutzeinrichtung
- LSW LA O-01 geändert



Zeichenerklärung

Planung

- Straßeneinfährten
- Geh-/Radweg
- Radweg
- Gehweg
- Parkstreifen
- Wirtschaftsweg
- Überleitender Weg
- Brücke mit Widerlager und Kippe
- Tunnelportal
- Einschnittabschöpfung Bankett
- Schutzgepflanzlinn an Fahrbahnrandanlehnung (nachrichtlich)
- Mittelstreifen mit Abschrägungsbahnführung mit Enkänkerungsgranne
- Bankett
- Bannschotter

Querschnitt

- Irritationserschwarz für Vogel und Fledermaus
- Lärmschutzwand
- Läufer-/Schwanz mit Schallschutzwand
- Kalkstrassenschutzwand
- Gebäudeselle mit Grenzwandüberschreitung

Standschnitt

- freiziehendes Standschield
- Verkehrszeichenbrücke
- RRP 1
- gelatinier Gebäudeschutzwand
- Rückbaufeld

Ansicht

- $H = 1330m$
Neigungsbereichpunkt mit Angaben von Ausrichtungsbahnhäuser, Längsmasse und Abstand zum nächsten Neigungsbereichpunkt
- Gradientenbereichpunkt
- Gradientenbereichpunkt
- Querung
- Grenze der Ortsdurchföhrung
- Schutzwand
- Schutzzeichnung
- Anprallgaranlage
- Lichtsignalanlage
- Baufeldgrenze
- Tunnel
- Bohrpfahlwand

Entwurfsbearbeiter:   		Projekt-Nr.: 16036 bearbeitet: Czarnetzki 12/17 gezeichnet: Tusch 12/17 geprüft: Dr. Krakowski	
INGE B3 - Emholtz-Berger/BUNGE/Schwitzke			
Entwurfsaufstellung: Niedersächsische Landesbehörde für Straßenbau und Verkehr zentraler Geschäftsbereich 3 Projektkomm B3 Göttinger Chaussee 76A 30519 Hannover		P-Nr.: 165827 nachgeprüft: Meng	
1	Kulturschönzenerzeugung egründ. LSW (A-O-0) geordnet	09/2021	Tusch
	Art der Änderung	Datum	Zeichen

FESTSTELLUNGSENTWURF															
 Staatsbauverwaltung des Landes Niedersachsen										Unterlage / Blatt-Nr.: 3 / 1 Übersichtslageplan					
Planindex: S S W F E U L D U O I O I O I O I P O I															
Planname: B3/Südschnellweg Hannover										Maßstab: 1 : 2500					
Bau-km 0+037 - 3+862,70															
Aufgestellt: Hannover, den 14.01.2023 Niedersächsische Landesbehörde für Straßenbau und Verkehr Landesdirektion Hannover Postfach 10 15 53 30559 Hannover															
in Auftrag: ggc, Teich															